

GRUNDRISSE RAMPE


Beispiele von Nutzungsmöglichkeiten

Unser Inventar ist mobil und flexibel. Den Innen- sowie Außenbereich könnt ihr den individuellen Vorstellungen und Anforderungen eurer Veranstaltung anpassen.

Bei der Planung sind sicherlich neben der angedachten Gästezahl weitere Faktoren wie etwa Jahreszeit, Veranstaltungsart und (Essens-) Angebot mit entscheidend.

Bei einem Foodtruck beispielsweise mit zeitlich versetzter Essensausgabe wird weniger Sitzplatz als bei einem gesetzten Essen (Catering) oder Buffet bei gleicher Gästezahl benötigt.

Für eine leichtere Planung bzw. räumliche Vorstellung dienen folgende Vorschläge.

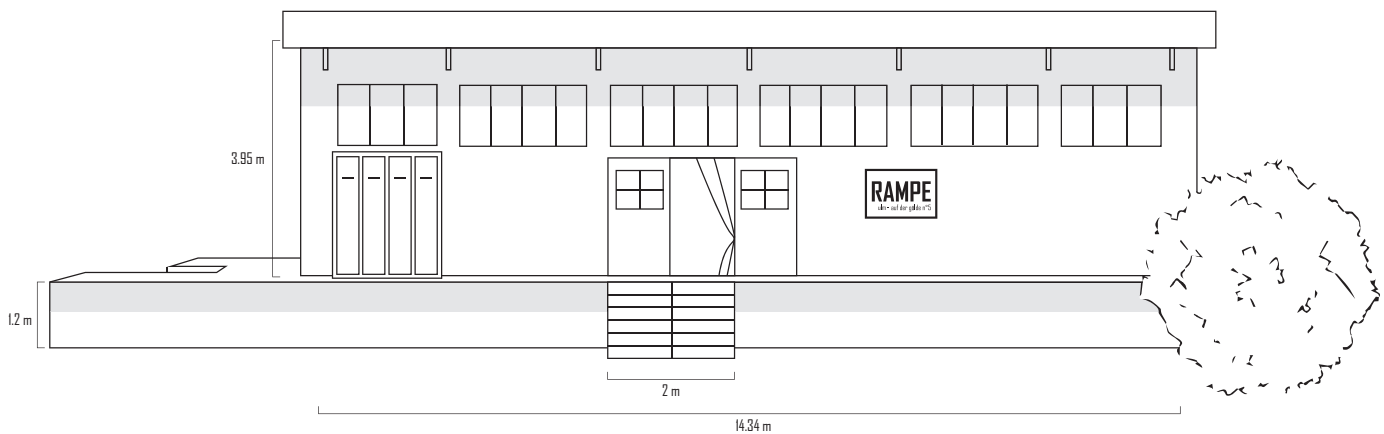

INNENBEREICH

A. GRUNDRISS **BASIC** (24 - 30)

B. GRUNDRISS **FREIRAUM** (0)

C. GRUNDRISS **IM RAMPENLICHT** *

D. GRUNDRISS **VERSETZT** (32 - 40)

E. GRUNDRISS **2 TAFELN** (48 - 60)

F. GRUNDRISS **4 TAFELN** (64 - 80)

G. GRUNDRISS **ANSCHLÜSSE**
(Elektro-Licht-Wasser)

AUSSENBEREICH

A. LAGEPLAN **BASIC**

B. LAGEPLAN **FREILUFT**

* Die Vorschläge sind unter Nutzung der vorhandenen Ausstattung entstanden und möglichst realistisch dargestellt worden. Ohne Gewähr.

GRUNDRISSE RAMPE


Beispiele von Nutzungsmöglichkeiten

A. GRUNDRISS **BASIC**

24 - 30 Sitze (an Tischen)
und weitere bei den Sofa-Bereichen

* Nach Veranstaltung bitte wieder in diesem Zustand hinterlassen

** Bewegliche Objekte sind gestrichelt eingezeichnet

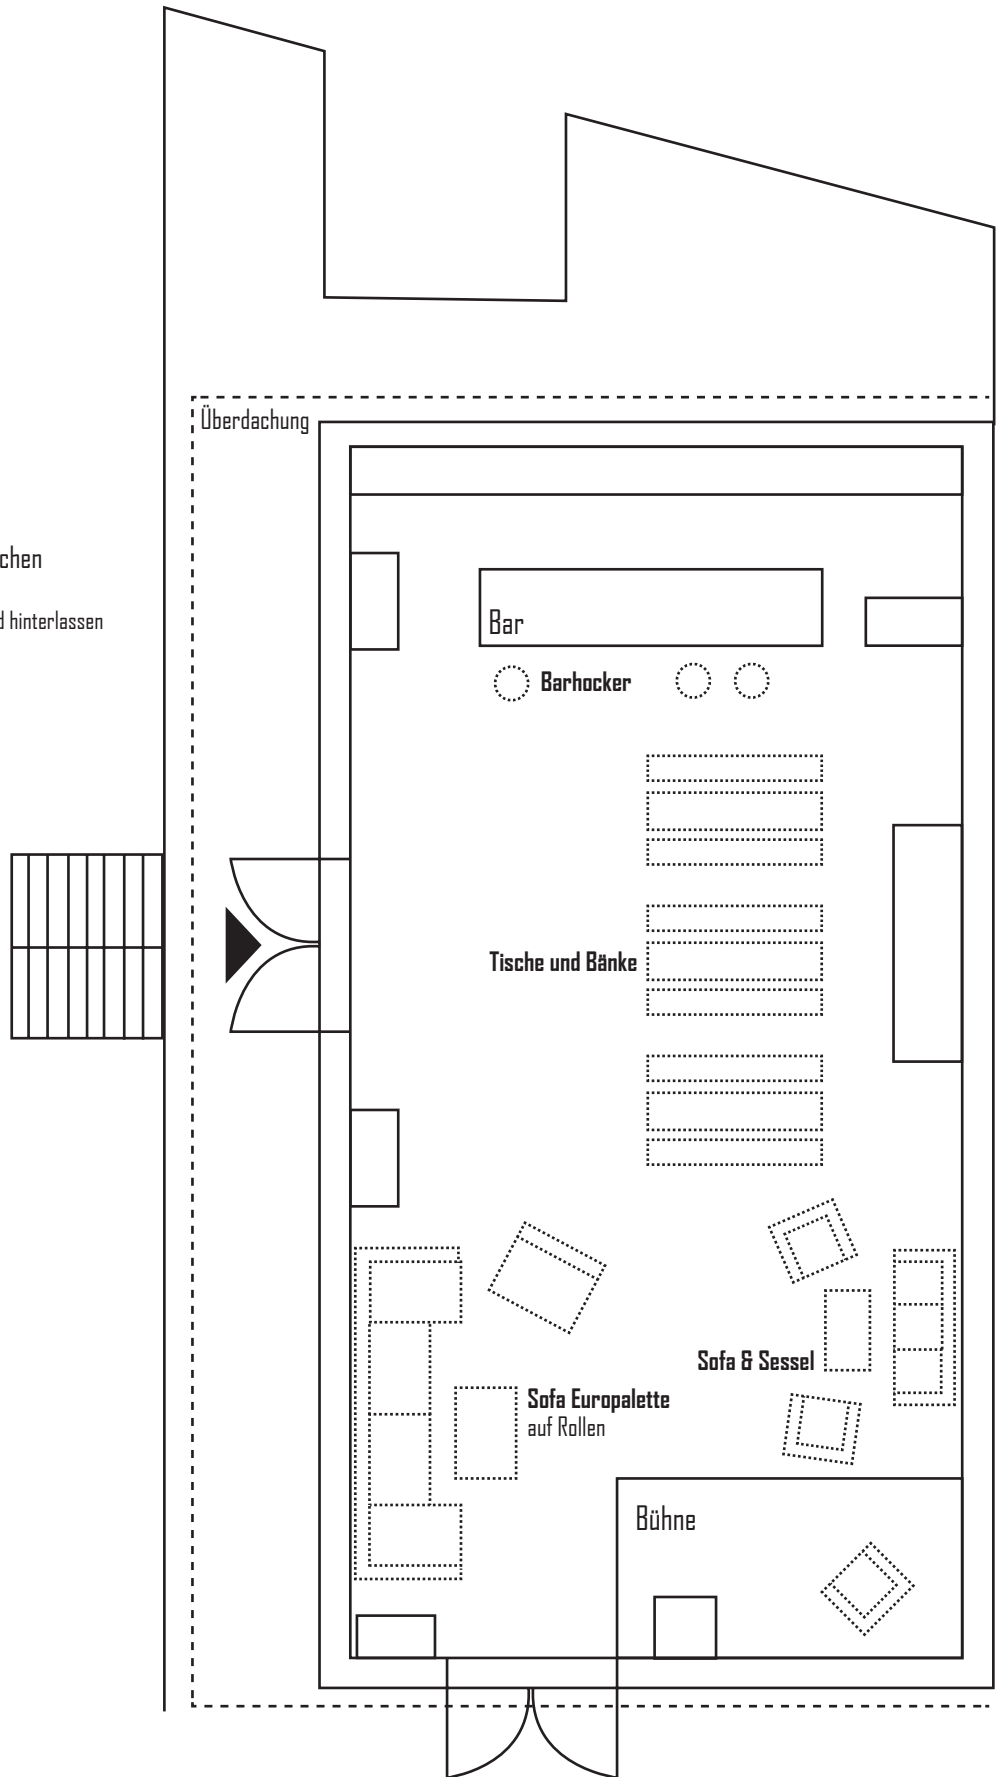


GRUNDRISSE RAMPE

Beispiele von Nutzungsmöglichkeiten

B. GRUNDRISS **FREIRAUM**

Für Tanzveranstaltungen, platzintensive Workshops, etc.

* Möbel müssen hierfür in dem Lagercontainer untergestellt werden

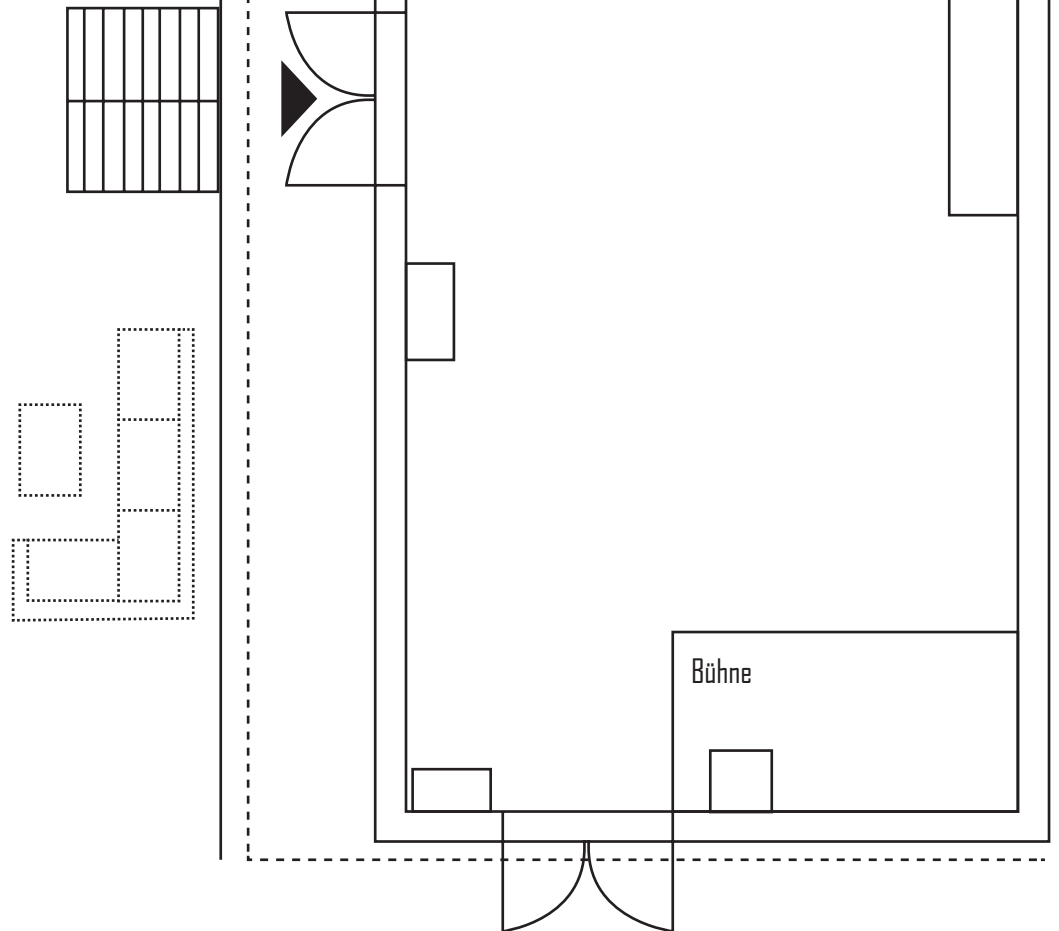

GRUNDRISSE RAMPE


Beispiele von Nutzungsmöglichkeiten

C. GRUNDRISS **IM RAMPENLICHT**

Für Vorträge, Vorführungen, Konzerte, etc.

unter Nutzung der Leinwand und / oder Bühne
inkl. freiem Zugang zur Bar

* bewegliche Objekte sind gestrichelt eingezeichnet

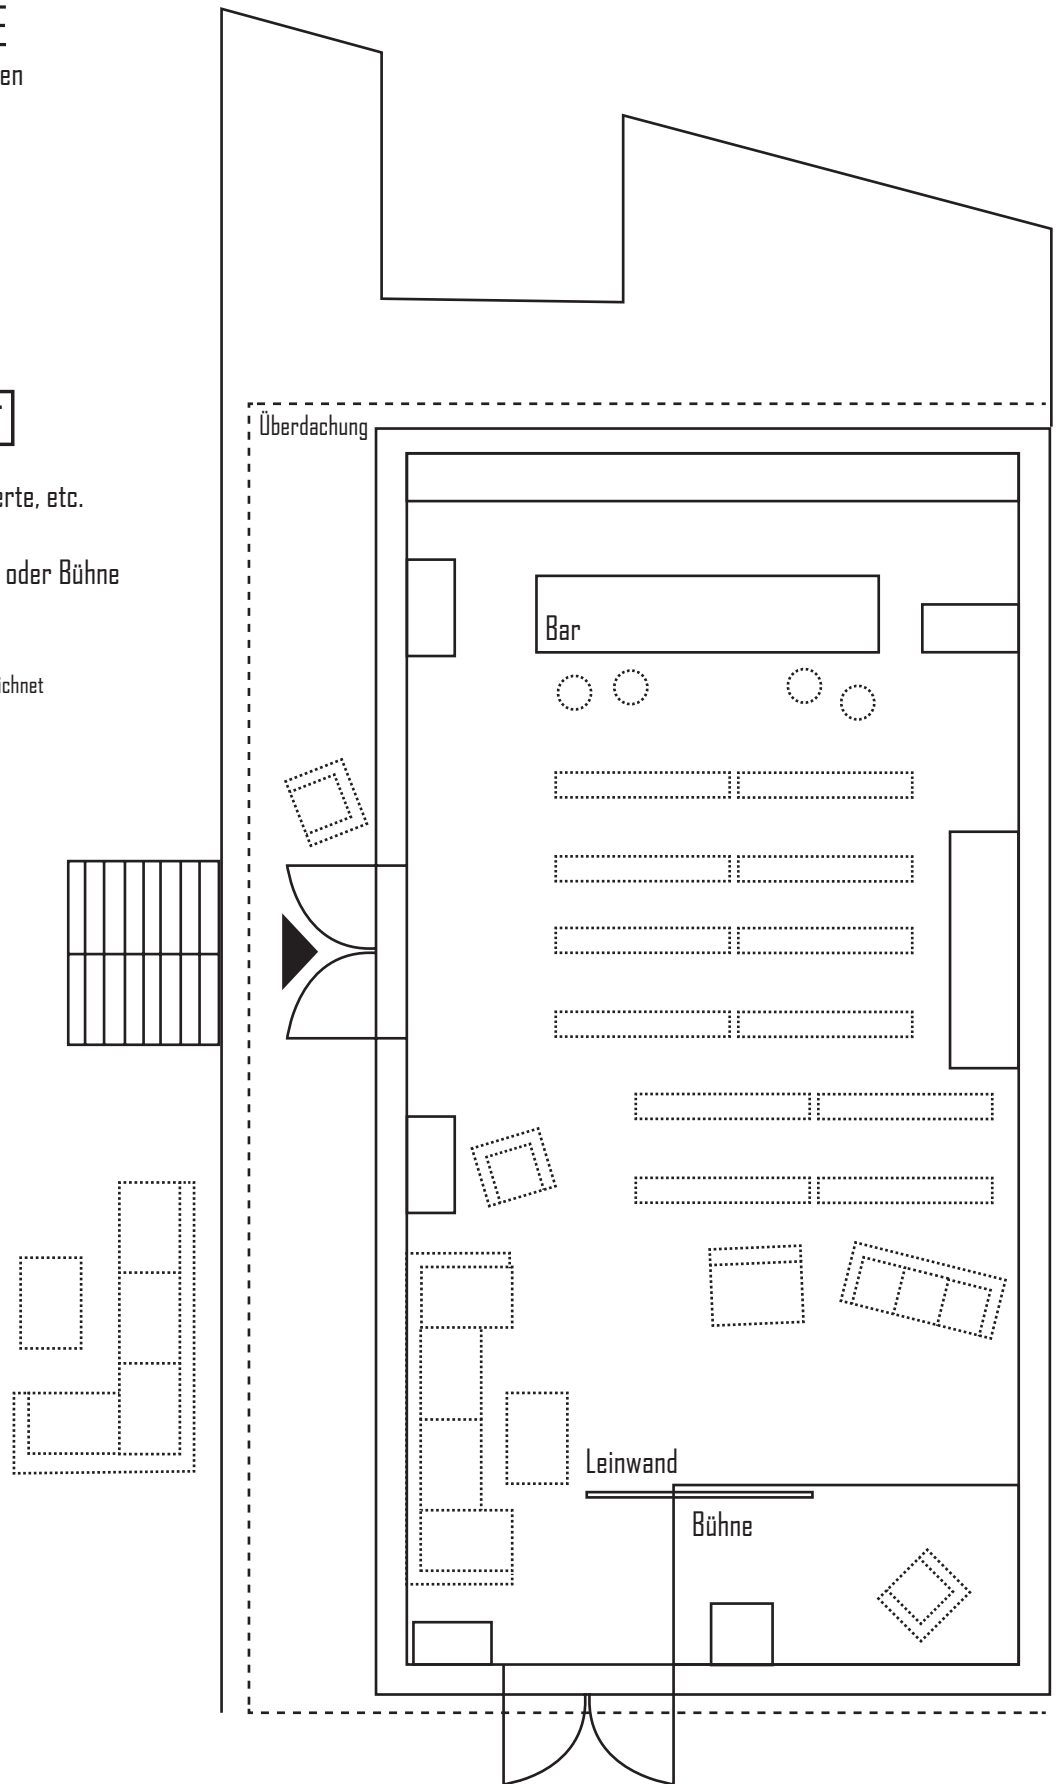


GRUNDRISSE RAMPE

Beispiele von Nutzungsmöglichkeiten

D. GRUNDRISS **VERSETZT**

Sitze (an Tischen) für ca. 32 - 40 Personen
inkl. Büffet und freiem Zugang zur Bar

* bewegliche Objekte sind gestrichelt eingezeichnet

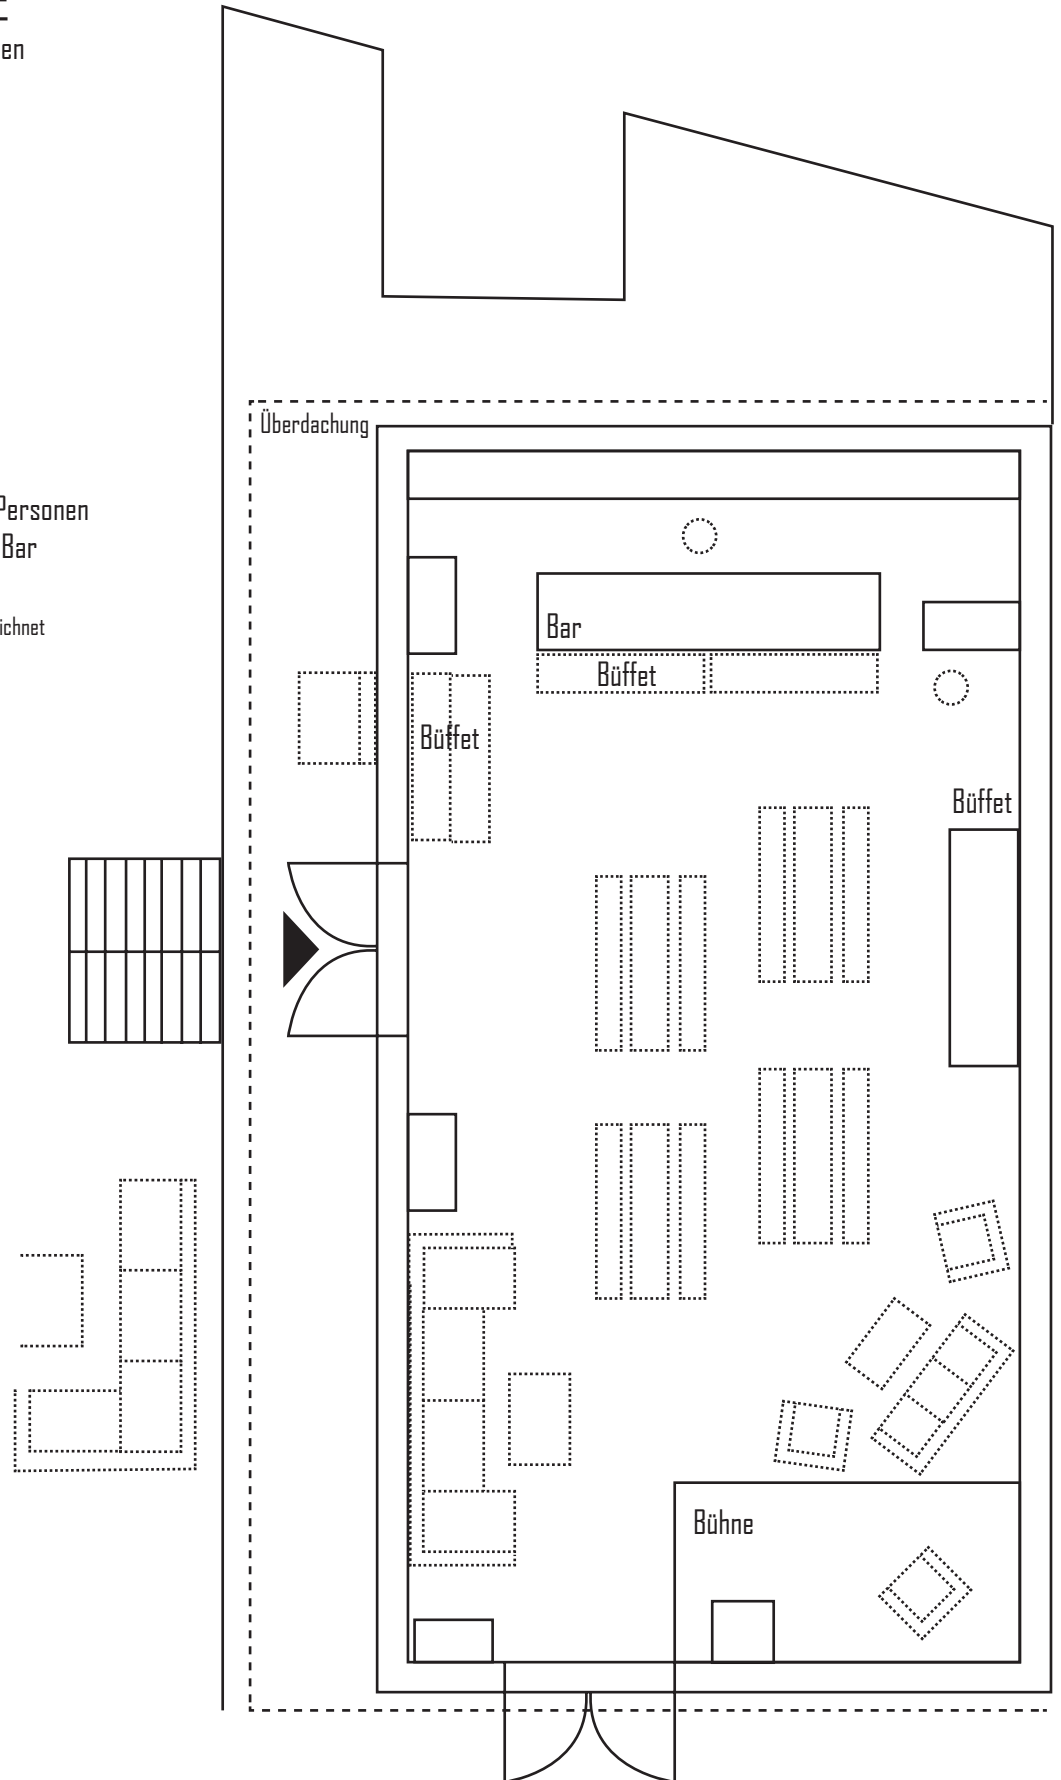





GRUNDRISSE RAMPE

Beispiele von Nutzungsmöglichkeiten

E. GRUNDRISS **2 TAFELN**

Sitze (an Tischen) für ca. 48 - 60 Personen
inkl. Büffet und freiem Zugang zur Bar

* bewegliche Objekte sind gestrichelt eingezeichnet

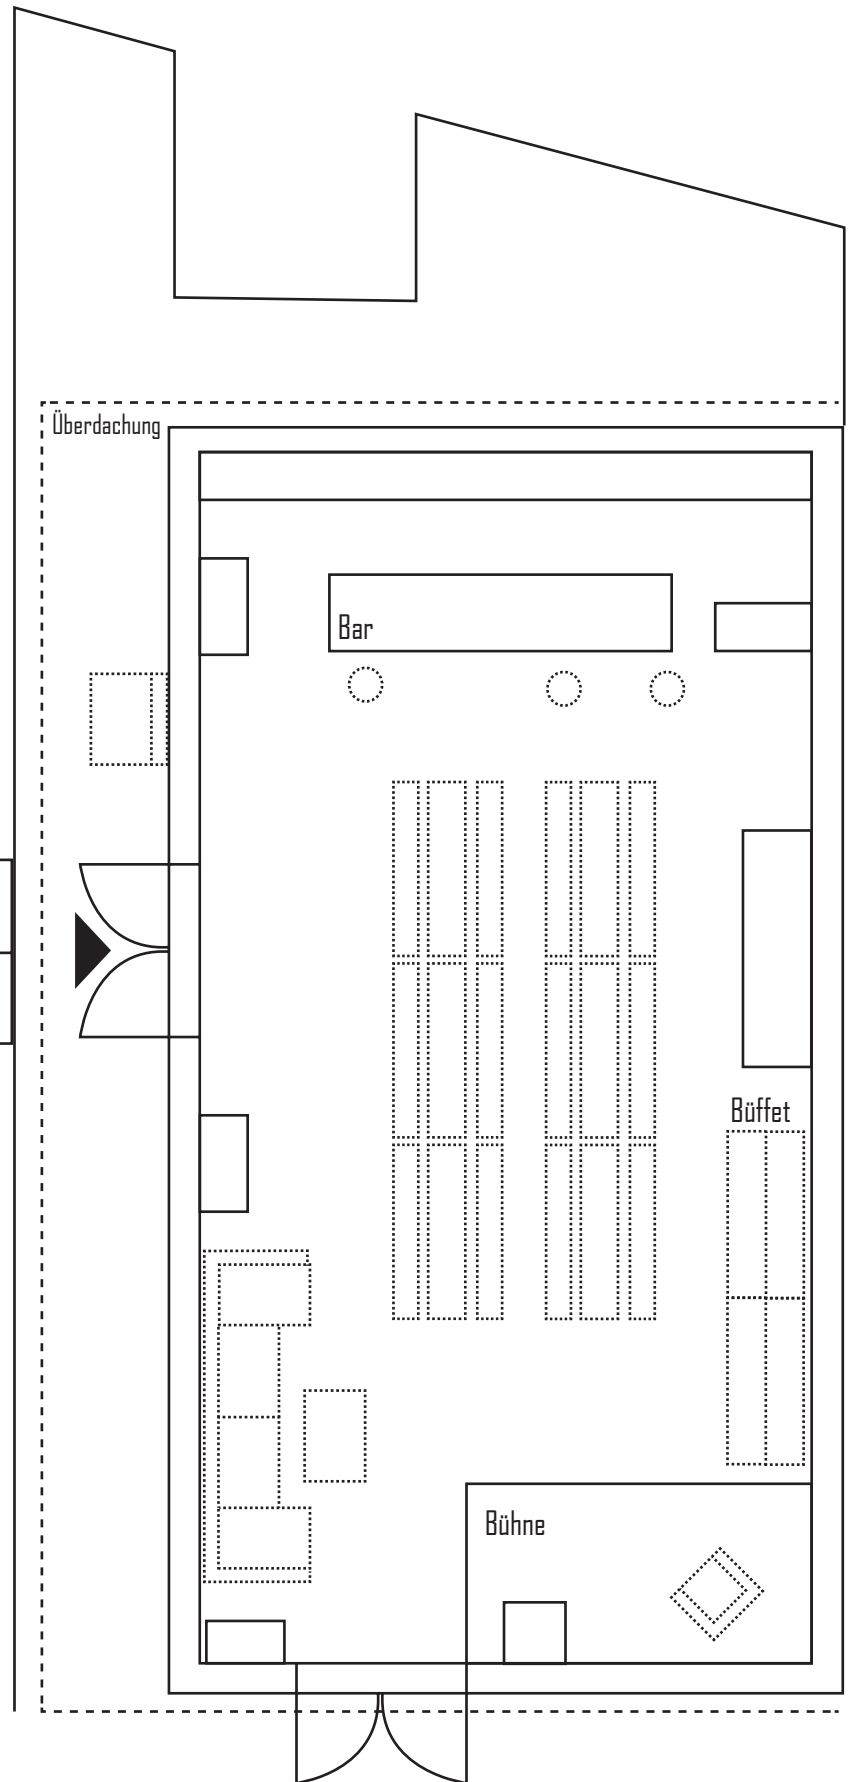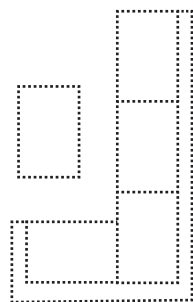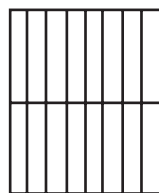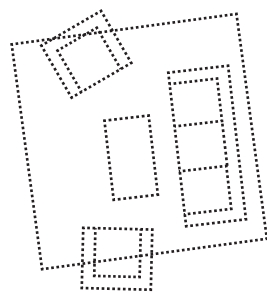





GRUNDRISSE RAMPE

Beispiele von Nutzungsmöglichkeiten

F. GRUNDRISS 4 TAFELN

Sitze (an Tischen) für ca. 64 - 80 Personen
inkl. Büffet im Innen- oder Außenbereich

* bewegliche Objekte sind gestrichelt eingezeichnet

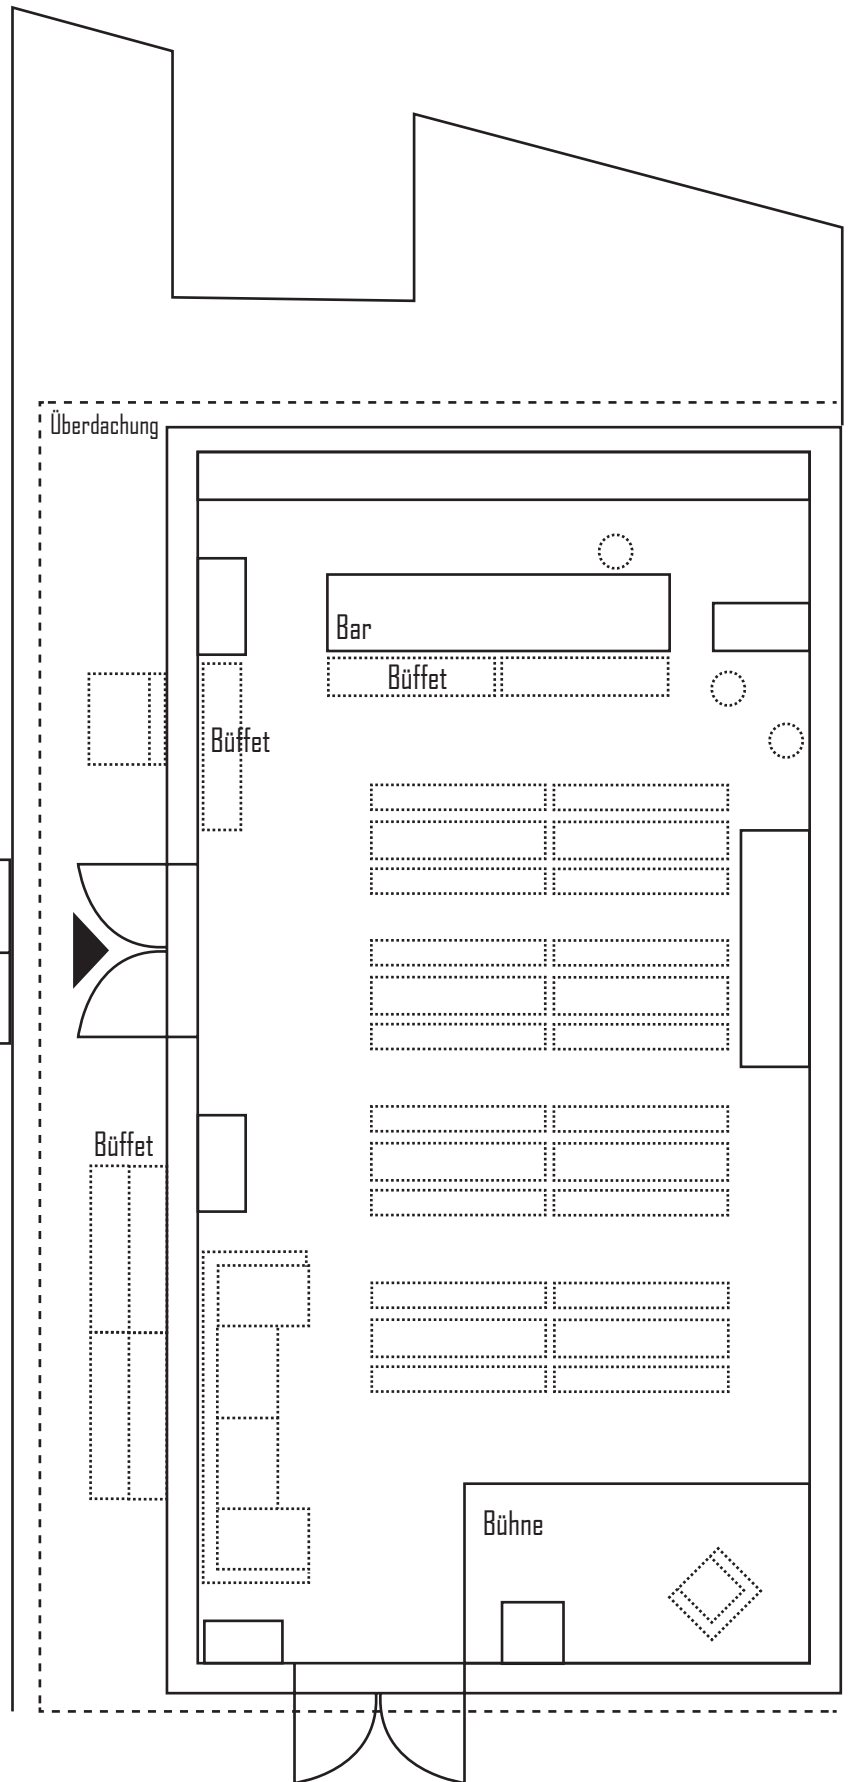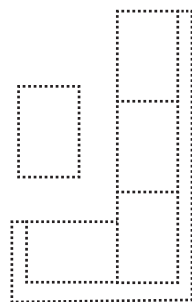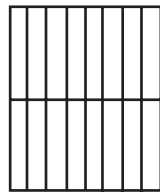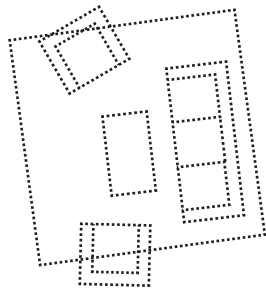


GRUNDRISSE RAMPE

Beispiele von Nutzungsmöglichkeiten

G. GRUNDRISS

ANSCHLÜSSE

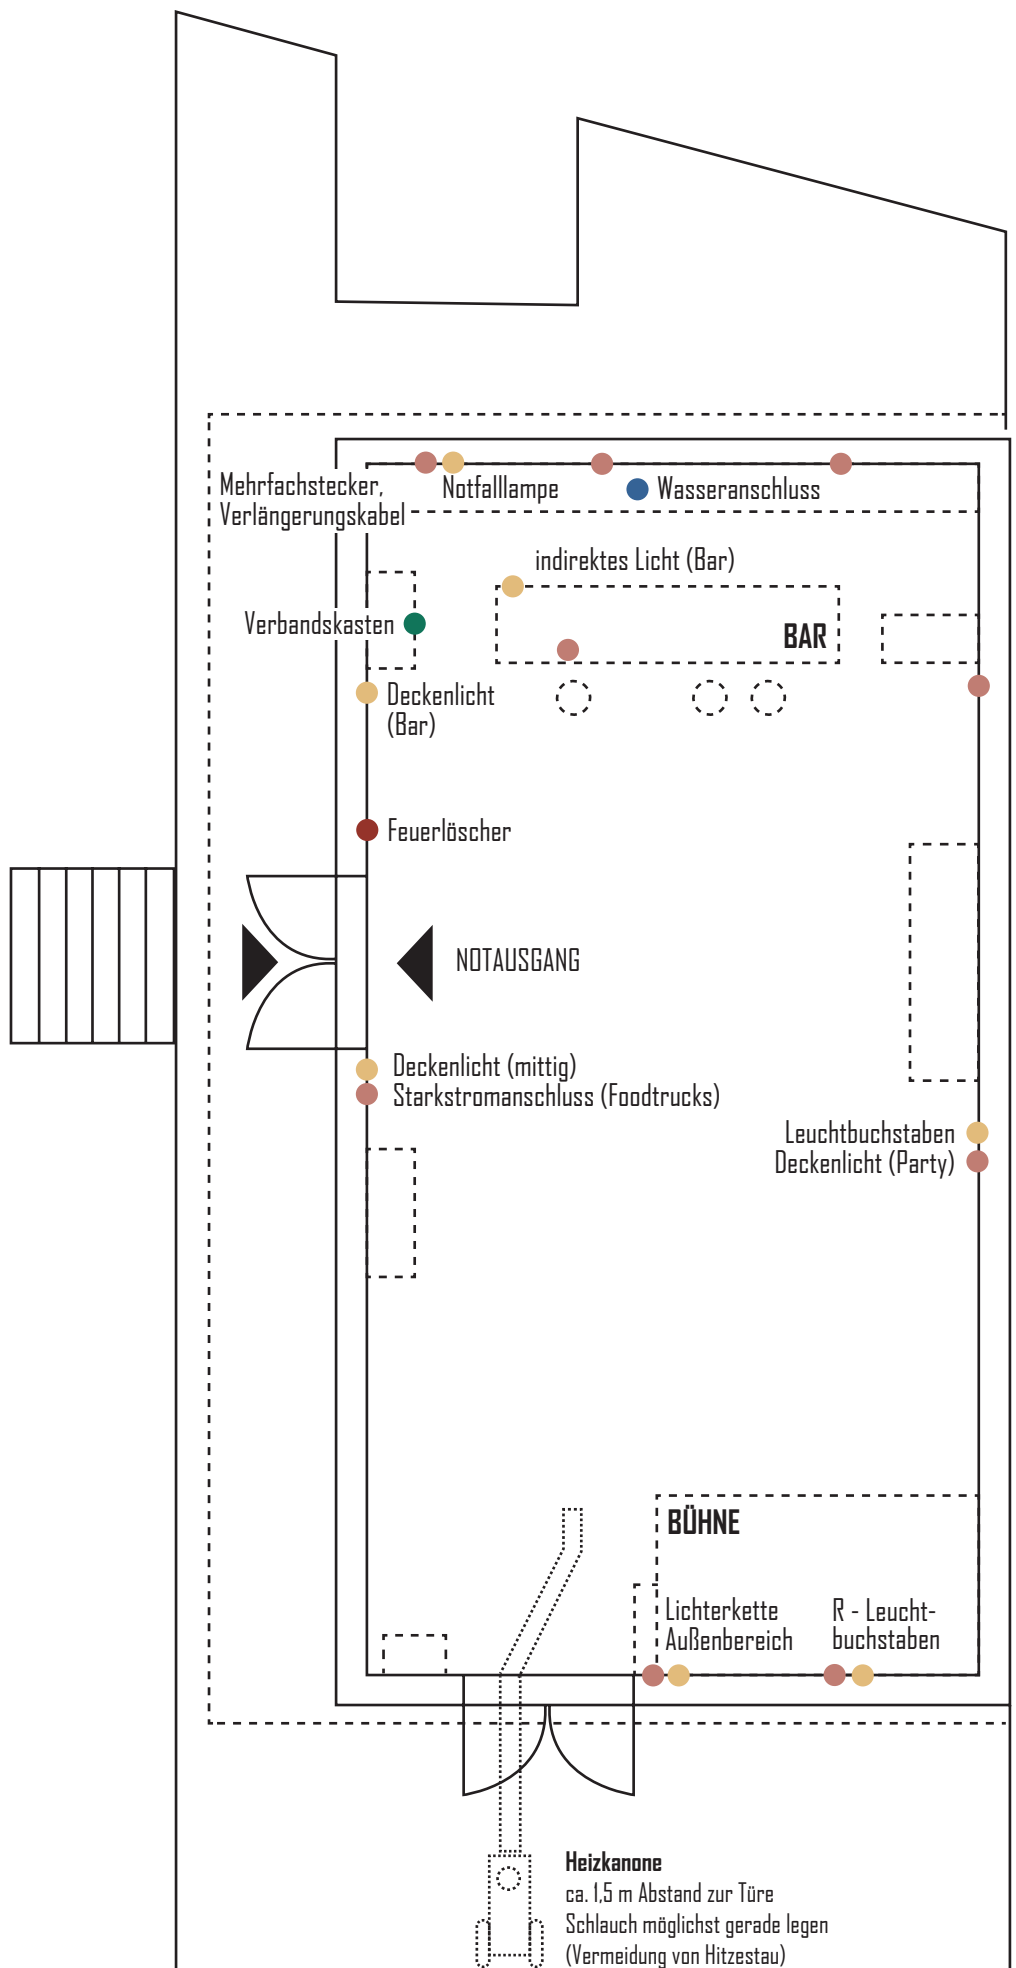

INNENMASS

ca. 15 m lang
ca. 7,6 m breit


- Steckdosen
- Lichtschalter/-quelle

GRUNDRISSE RAMPE

Beispiele von Nutzungsmöglichkeiten

B. LAGEPLAN **FREILUFT**

So könnte es bei einem Event aussehen.
Ein Zelt oder lange Tafeln bei gutem Wetter, Foodtruck, ausreichend
Parkplätze, Hüpfburg, Außenbar, Tischtennisplatte, Coffe Bike,
Plantschbecken bei Hitze, Gäste mit Campingbus, Lagerfeuer oder
kleine Bühne:
Kein Problem, der Platz unseres Aussenbereichs gibt' s her.

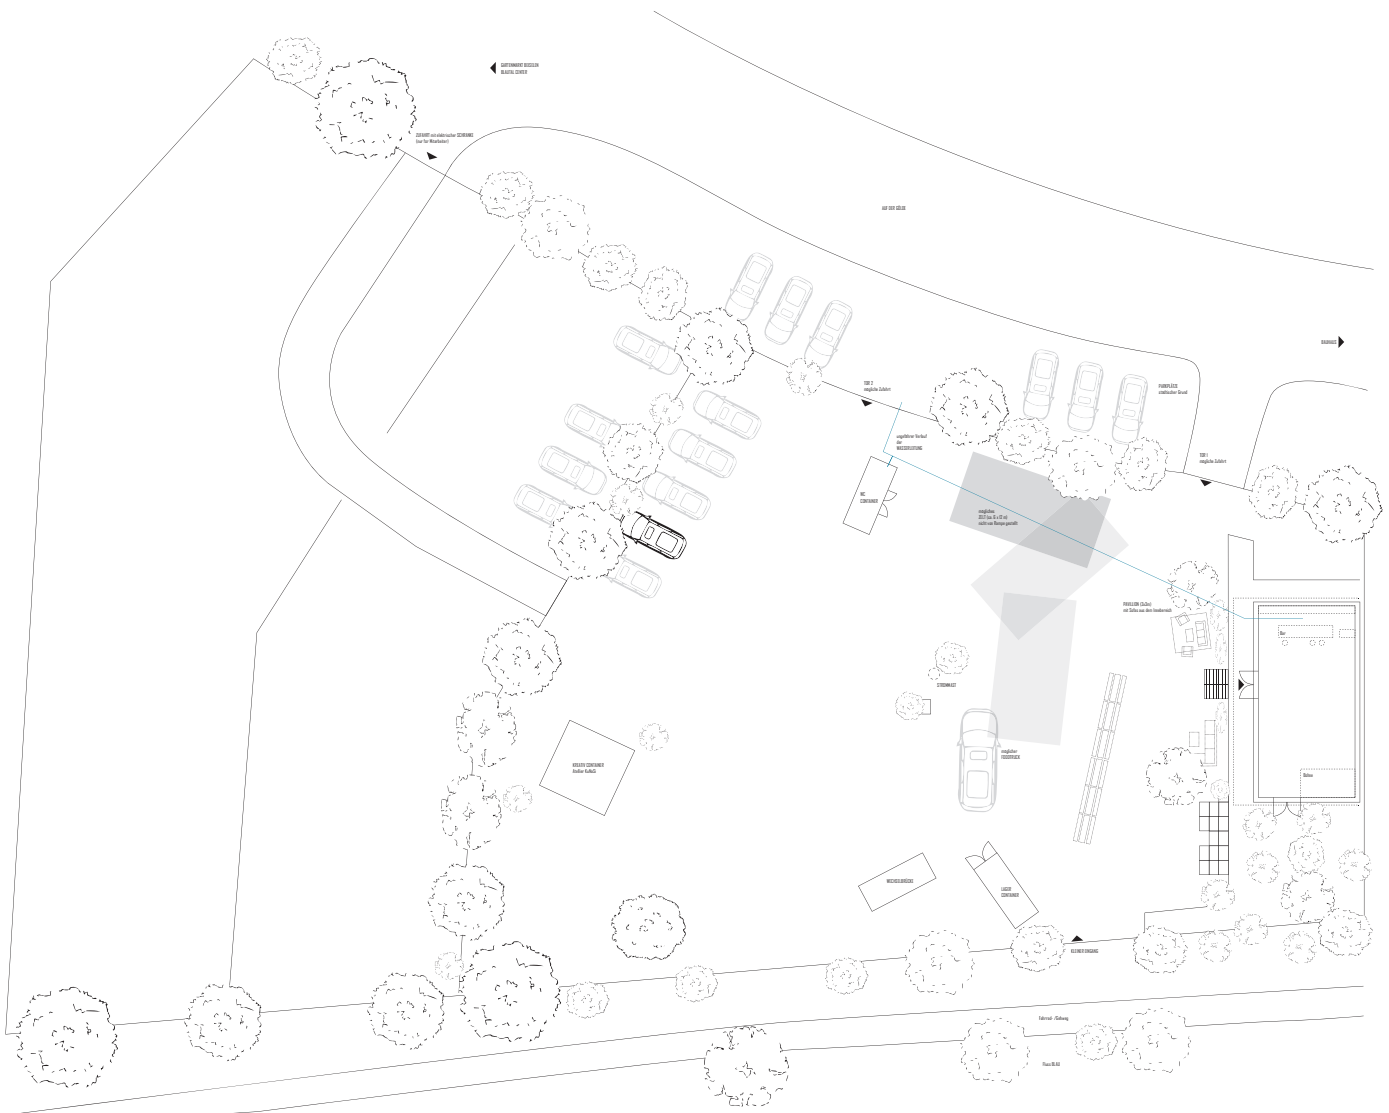

GRUNDRISSSE RAMPE

Beispiele von Nutzungsmöglichkeiten

B. LAGEPLAN **FREILUFT** vergrößert

